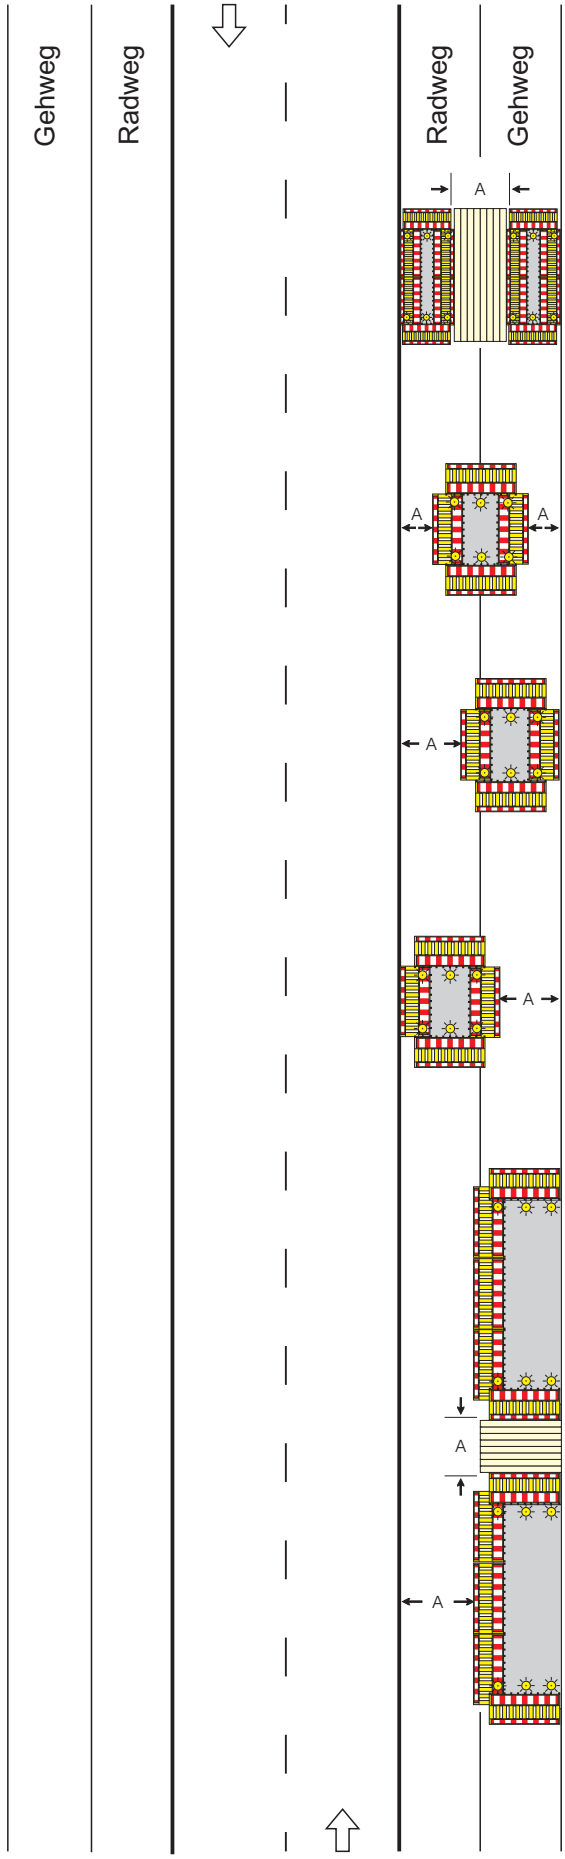

[Kurzbezeichnung für die Varianten]

[I - 1.1]

[I - 1.2]

[I - 1.3]

[I - 1.4]

[I - 1.5]

V-Plan 1

Arbeitsstellen auf Geh- und/oder Radwegen

Längsabsperrung zur Fahrbahn
durch Absperrgeräte

Längsabsperrung auf Gehweg
durch Absperrgeräte

Längsabsperrung auf Radweg
durch Absperrgeräte

Warnleuchten
bei Querabsperrungen doppelseitig
Abstand max. 1 m

Maß A
- bei Gehwegen min. 1,0 m
- bei Radwegen min. 0,8 m
- bei gemeinsamen Geh- und Radwegen min. 1,6 m

Einzusetzen sind:

- ☐ Absperrelemente mit Tastleisten oder höherwertig
- ☐ Absturzsicherungen einschl. Tastleisten oder höherwertig
- ☐ Arbeitsstellenzäune

Verkehrsrechtlich geprüft und genehmigt