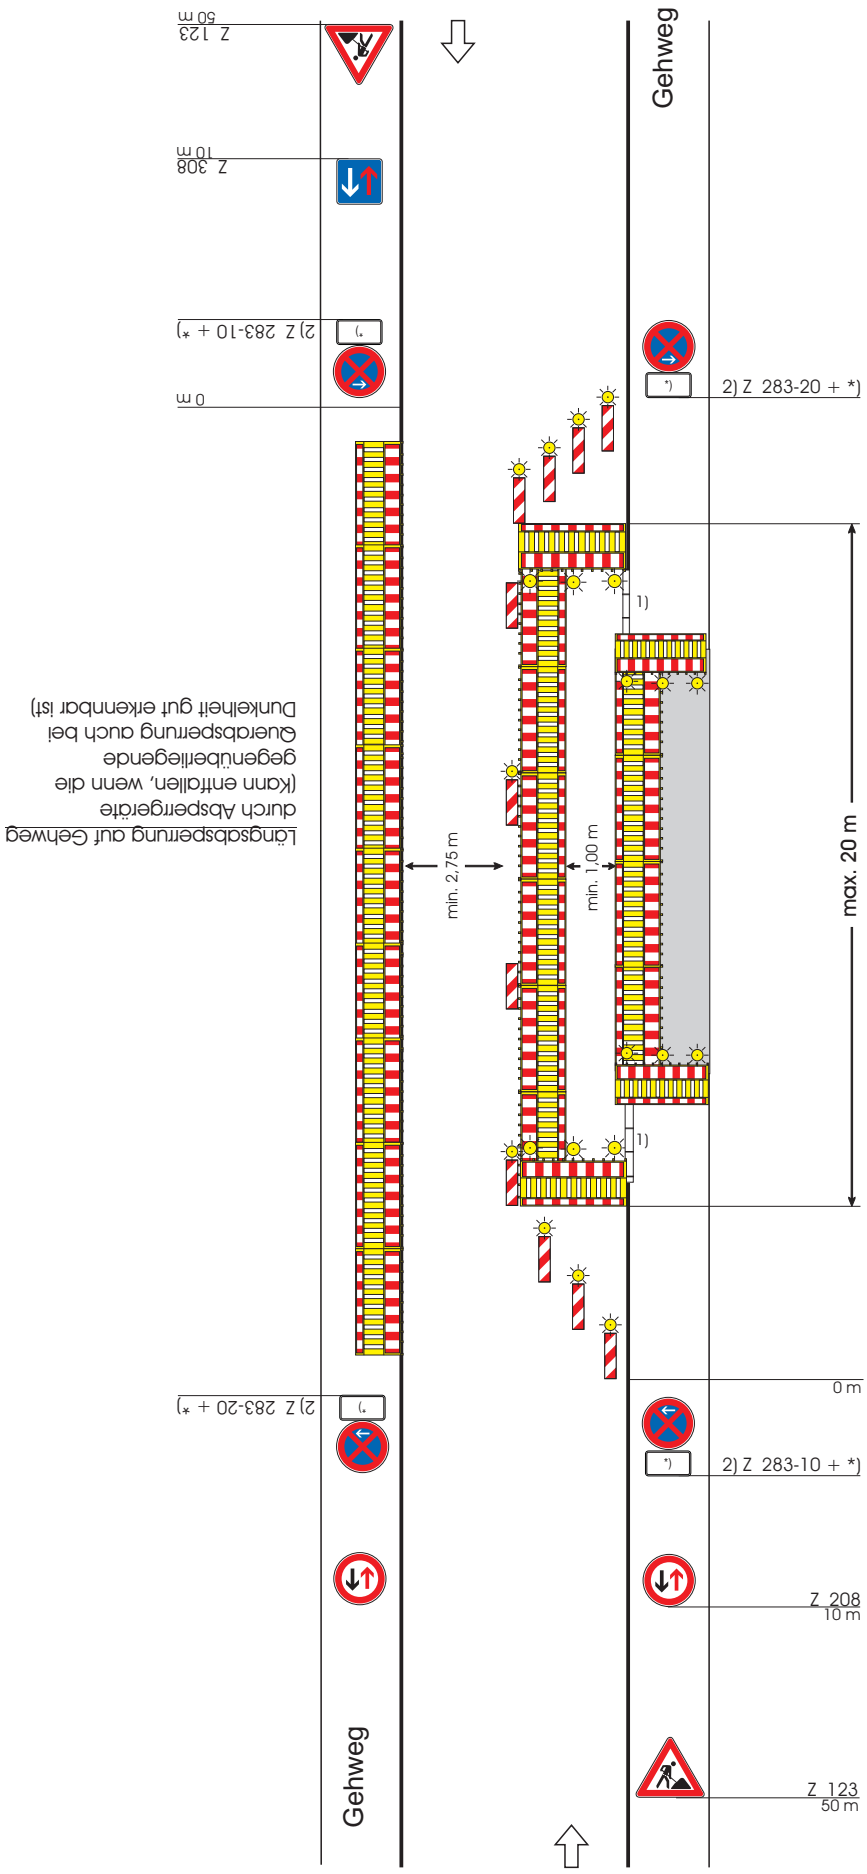

V-Plan 10

Notgehweg auf der Fahrbahn (bei Notgehweg auf dem Seitenstreifen analog)

Länge max. 20 m

nur einzusetzen, wenn Baustelle deutlich überschaubar ist, sonst mit Signalanlage

Querabsperrung auf Fahrbahn
durch Absperrgeräte mit
3 Warnleuchten, doppelseitige
Leitbaken mit Warnleuchten
Abstand längs 1,0 - 2,0 m
quer 0,6 - 1,0 m

Querabsperrung auf Gehweg
durch Absperrgeräte mit
3 Warnleuchten

Längsabsperrung auf Fahrbahn
durch Absperrgeräte,
doppelseitige Leitbaken
Abstand max. 10 m
Warnleuchte auf jeder 2. Leitbake

Bei Folien Typ 2 / 3 in der Regel
ohne Warnleuchten

Längsabsperrung auf Gehweg
durch Absperrgeräte

Querabsperrung auf Gehweg
durch Absperrgeräte mit
3 Warnleuchten

Querabsperrung auf Fahrbahn
durch Absperrgeräte mit
3 Warnleuchten, einseitige
Leitbaken mit Warnleuchten
Abstand längs 1,0 - 2,0 m
quer 0,6 - 1,0 m

1) wenn erforderlich, plangleichen Übergang erstellen

2) Z 283 nur während der Baustelleneinrichtungsphase

*) zeitliche Beschränkung

Einzusetzen sind:

- ☐ Absperrelemente mit Tastleisten oder höherwertig
- ☐ Absturzsicherungen einschl. Tastleisten oder höherwertig
- ☐ Arbeitsstellenzäune

Verkehrsrechtlich geprüft
und genehmigt