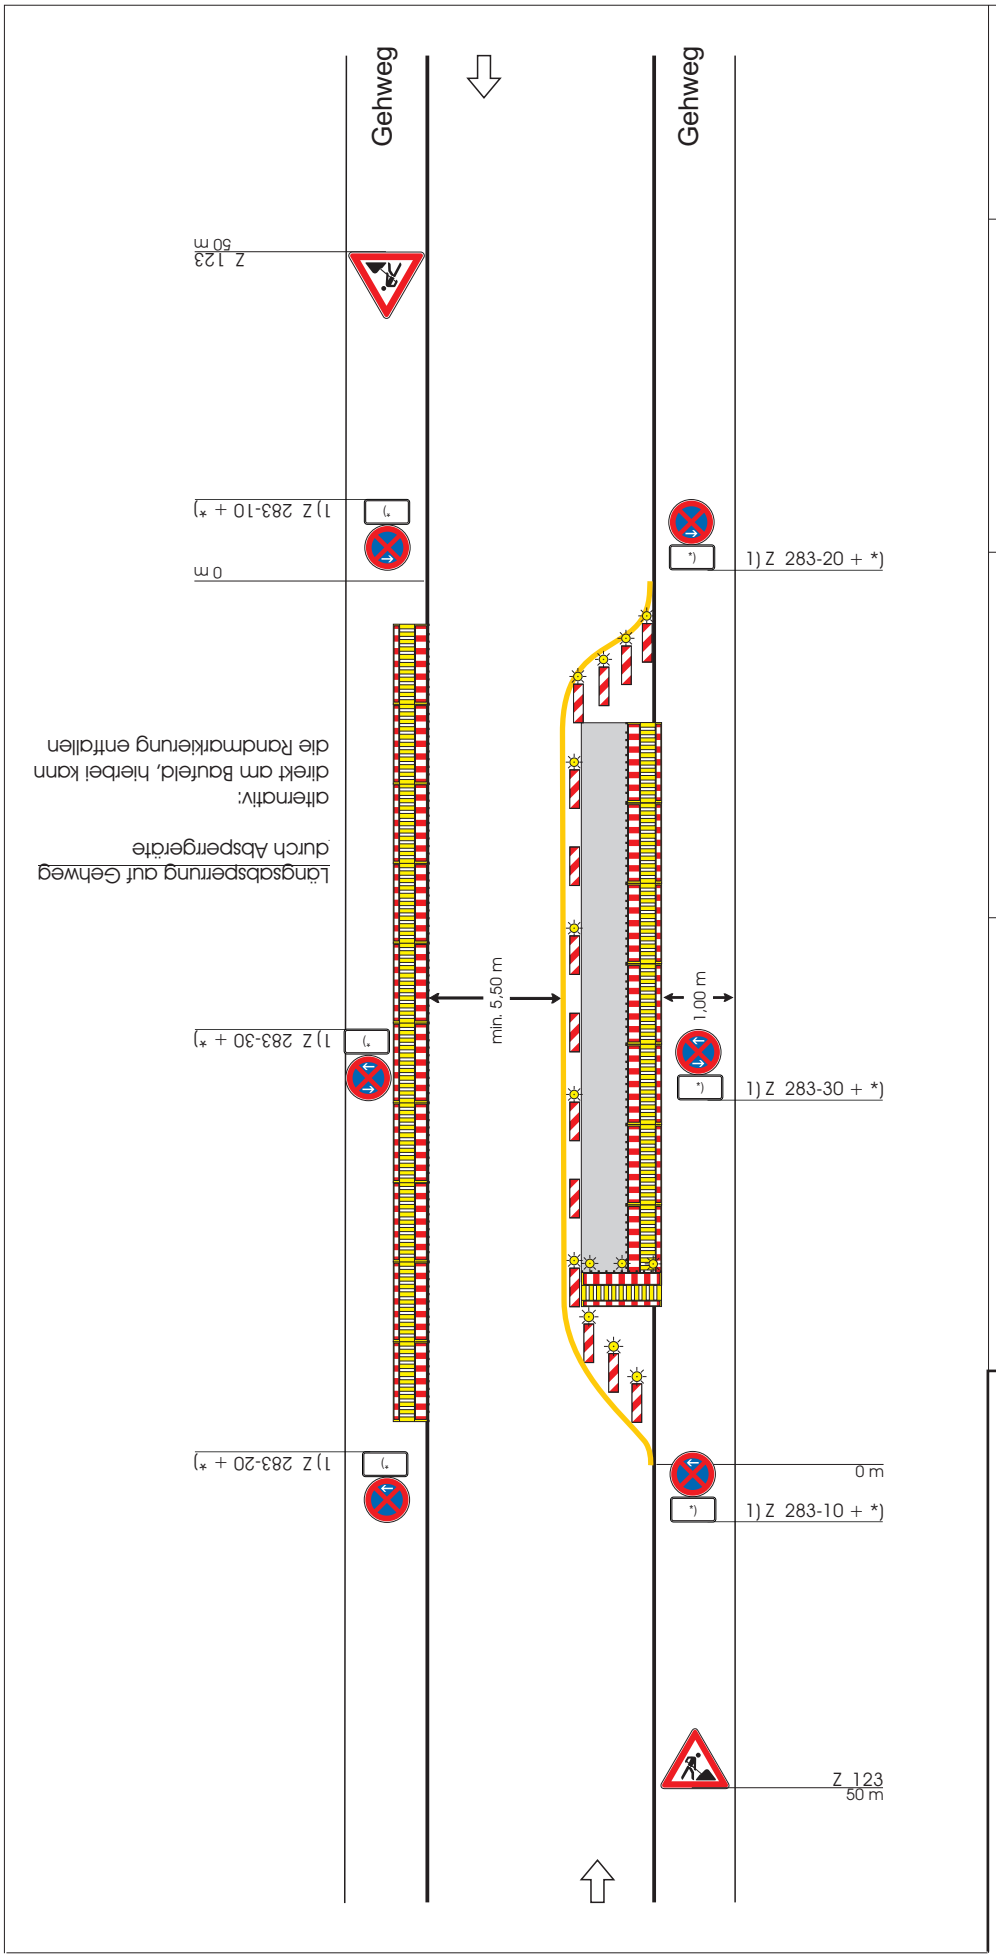


# V-Plan 15

Fahrbahn mit
geringer Einengung

Querabsperrung auf Fahrbahn
durch doppelseitige Leitbaken
mit Warnleuchten
Abstand längs 1,0 - 2,0 m
quer 0,6 - 1,0 m

Längsabsperrung auf Fahrbahn
durch doppelseitige Leitbaken
Abstand max. 10 m
Warnleuchte auf jeder 2. Leitbake,
gelbe Folienmarkierung, 12 cm breit

Bei Folien Typ 2 / 3 in der
Regel ohne Warnleuchten

Längsabsperrung auf Gehweg
durch Absperrgeräte

Querabsperrung auf Fahrbahn
durch Absperrelgeräte mit
3 Warnleuchten, einseitige
Leitbaken mit Warnleuchten
Abstand längs 1,0 - 2,0 m
quer 0,6 - 1,0 m,
gelbe Folienmarkierung, 12 cm breit

1) Z 283 nur während der
Baustelleneinrichtungsphase

*) zeitliche Beschränkung

Einzusetzen sind:

- ☐ Absperrelemente mit Tastleisten oder höherwertig
- ☐ Absturzsicherungen einschl. Tastleisten oder höherwertig
- ☐ Arbeitsstellenzäune

Folienmarkierung, Typ 1
Haltbarkeitsklasse P .....

- ☐ Dünnschicht
- ☐ Dickschicht

Verkehrsrechtlich geprüft
und genehmigt