V-Plan 20

2-streifige Fahrbahn mit halbseitiger Sperrung

Verkehrsregelung durch Lichtsignalanlage

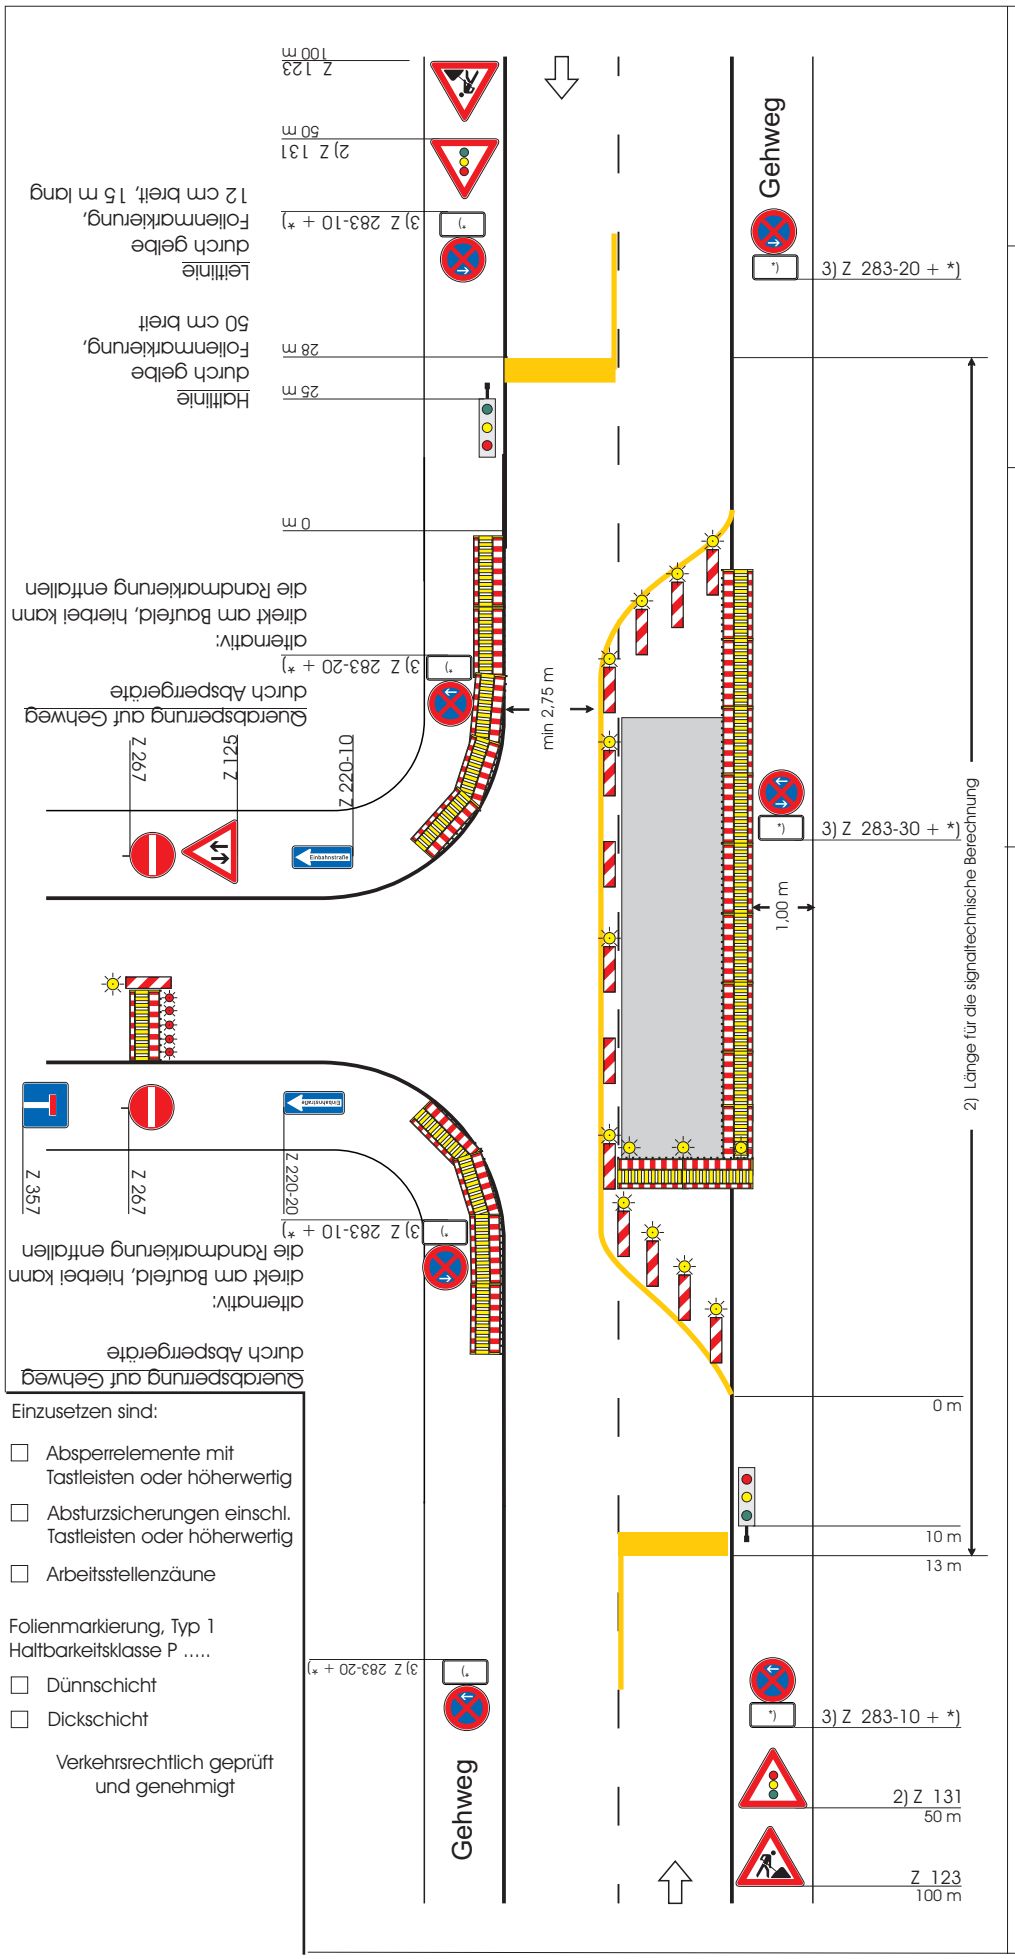

Einzusetzen sind:

- ☐ Absperrelemente mit Tastleisten oder höherwertig
- ☐ Absturzsicherungen einschl. Tastleisten oder höherwertig
- ☐ Arbeitsstellenzäune

Folienmarkierung, Typ 1
Haltbarkeitsklasse P .....

- ☐ Dünnschicht
- ☐ Dickschicht

Verkehrsrechtlich geprüft
und genehmigt

<u>Querabsperrung auf Fahrbahn</u>
durch doppelseitige Leitbaken
mit Warnleuchten
Abstand längs 1,0 - 2,0 m
quer 0,6 - 1,0 m

<u>Längsabsperrung auf Fahrbahn</u>
durch doppelseitige Leitbaken
Abstand max. 10 m
Warnleuchte auf jeder 2. Leitbake,
gelbe Folienmarkierung, 12 cm breit

Bei Folien Typ 2 / 3 in der
Regel ohne Warnleuchten

<u>Längsabsperrung auf Gehweg</u>
durch Absperrgeräte

<u>Querabsperrung auf Fahrbahn</u>
durch Absperrgeräte mit
3 Warnleuchten, einseitige
Leitbaken mit Warnleuchten
Abstand längs 1,0 - 2,0 m
quer 0,6 - 1,0 m,
gelbe Folienmarkierung, 12 cm breit

<u>Haltlinie</u>
durch gelbe Folienmarkierung,
50 cm breit

<u>Leitlinie</u>
durch gelbe Folienmarkierung,
12 cm breit, 15 m lang

1) Z 131 kann entfallen,
wenn Signalanlage
rechtzeitig sichtbar ist

2) Signaltechnische Unterlagen
sind bei der Anordnung
einzureichen und zu
genehmigen

3) Z 283 nur während der
Baustelleneinrichtungsphase

*) zeitliche Beschränkung