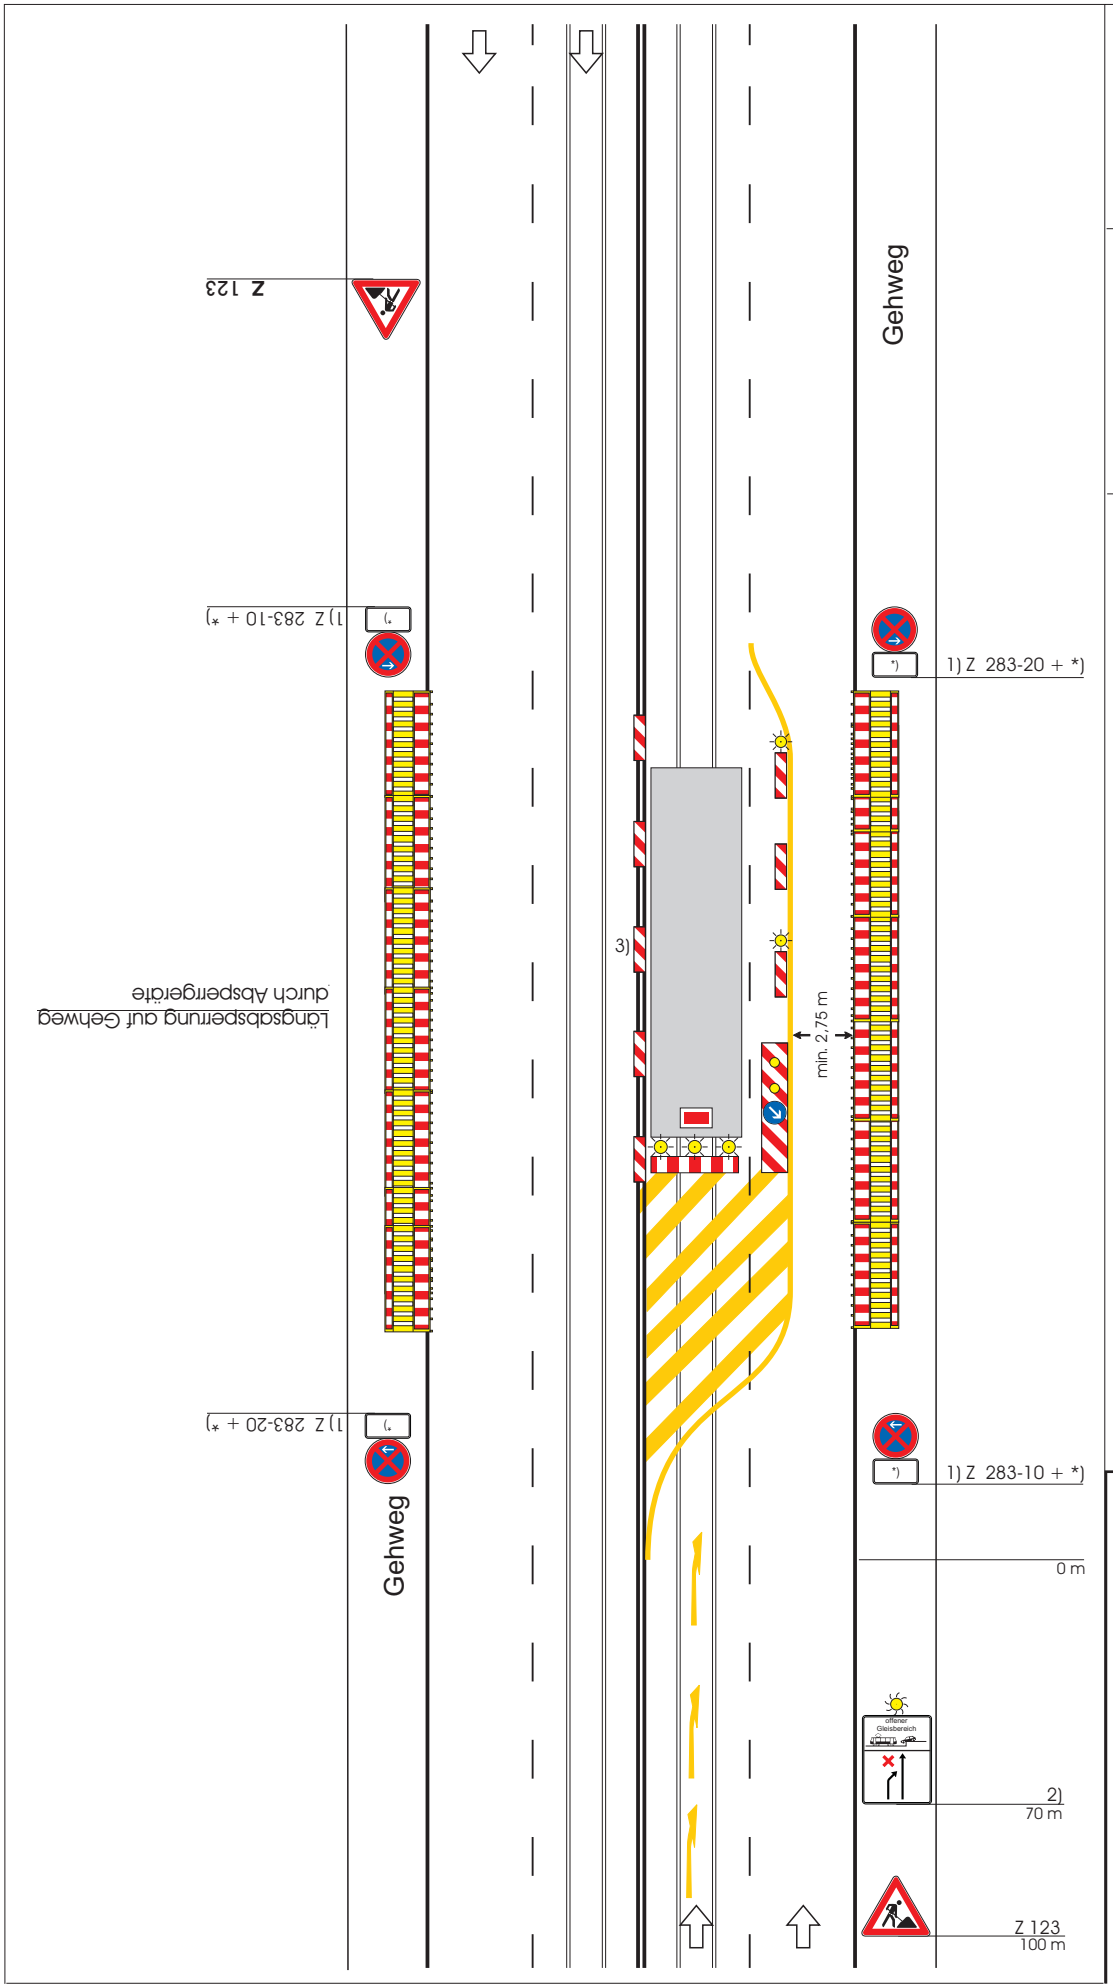

V-Plan 33

4 - streifige Fahrbahn mit Schienenbahn

Sperrung des Schienenbahnbereiches nur einer Fahrtrichtung

Längsabsperrung auf Fahrbahn
durch einseitige Leitbaken
Abstand max. 10 m
Warnleuchte auf jeder 2. Leitbake,
gelbe Folienmarkierung, 12 cm breit
und/oder bauliche Leitelemente

Bei Folien Typ 2 / 3
in der Regel ohne Warnleuchten

Längsabsperrung auf Gehweg
durch Absperrgeräte

Querabsperrung im Schienenbereich
durch Straßenbahnschranke, Z 605-23, 3 gelbe synchron blinkende Warnleuchten über der Schranke und straßenbahntechnisches Signal Sh 2 [Schutzhalt]

Sperrflächen
aus gelber Folienmarkierung
25 cm breit

Pfeile
(Länge 5,0 m) aus gelber Folienmarkierung
Abstand 20 m

1) Z 283 nur während der Baustelleneinrichtungsphase

2) wenn nicht rechtzeitig sichtbar, dann Tafel wiederholen

3) Leitschienen / -borde mit Sichtzeichen

*) zeitliche Beschränkung

Einzusetzen sind:

- ☐ Absperrelemente mit Tastleisten oder höherwertig
- ☐ Absturzsicherungen einschl. Tastleisten oder höherwertig
- ☐ Arbeitsstellenzäune

Folienmarkierung, Typ 1
Haltbarkeitsklasse P .....

- ☐ Dünnschicht
- ☐ Dickschicht

Verkehrsrechtlich geprüft
und genehmigt